




1.Obergeschoss

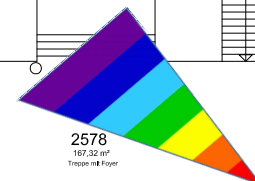

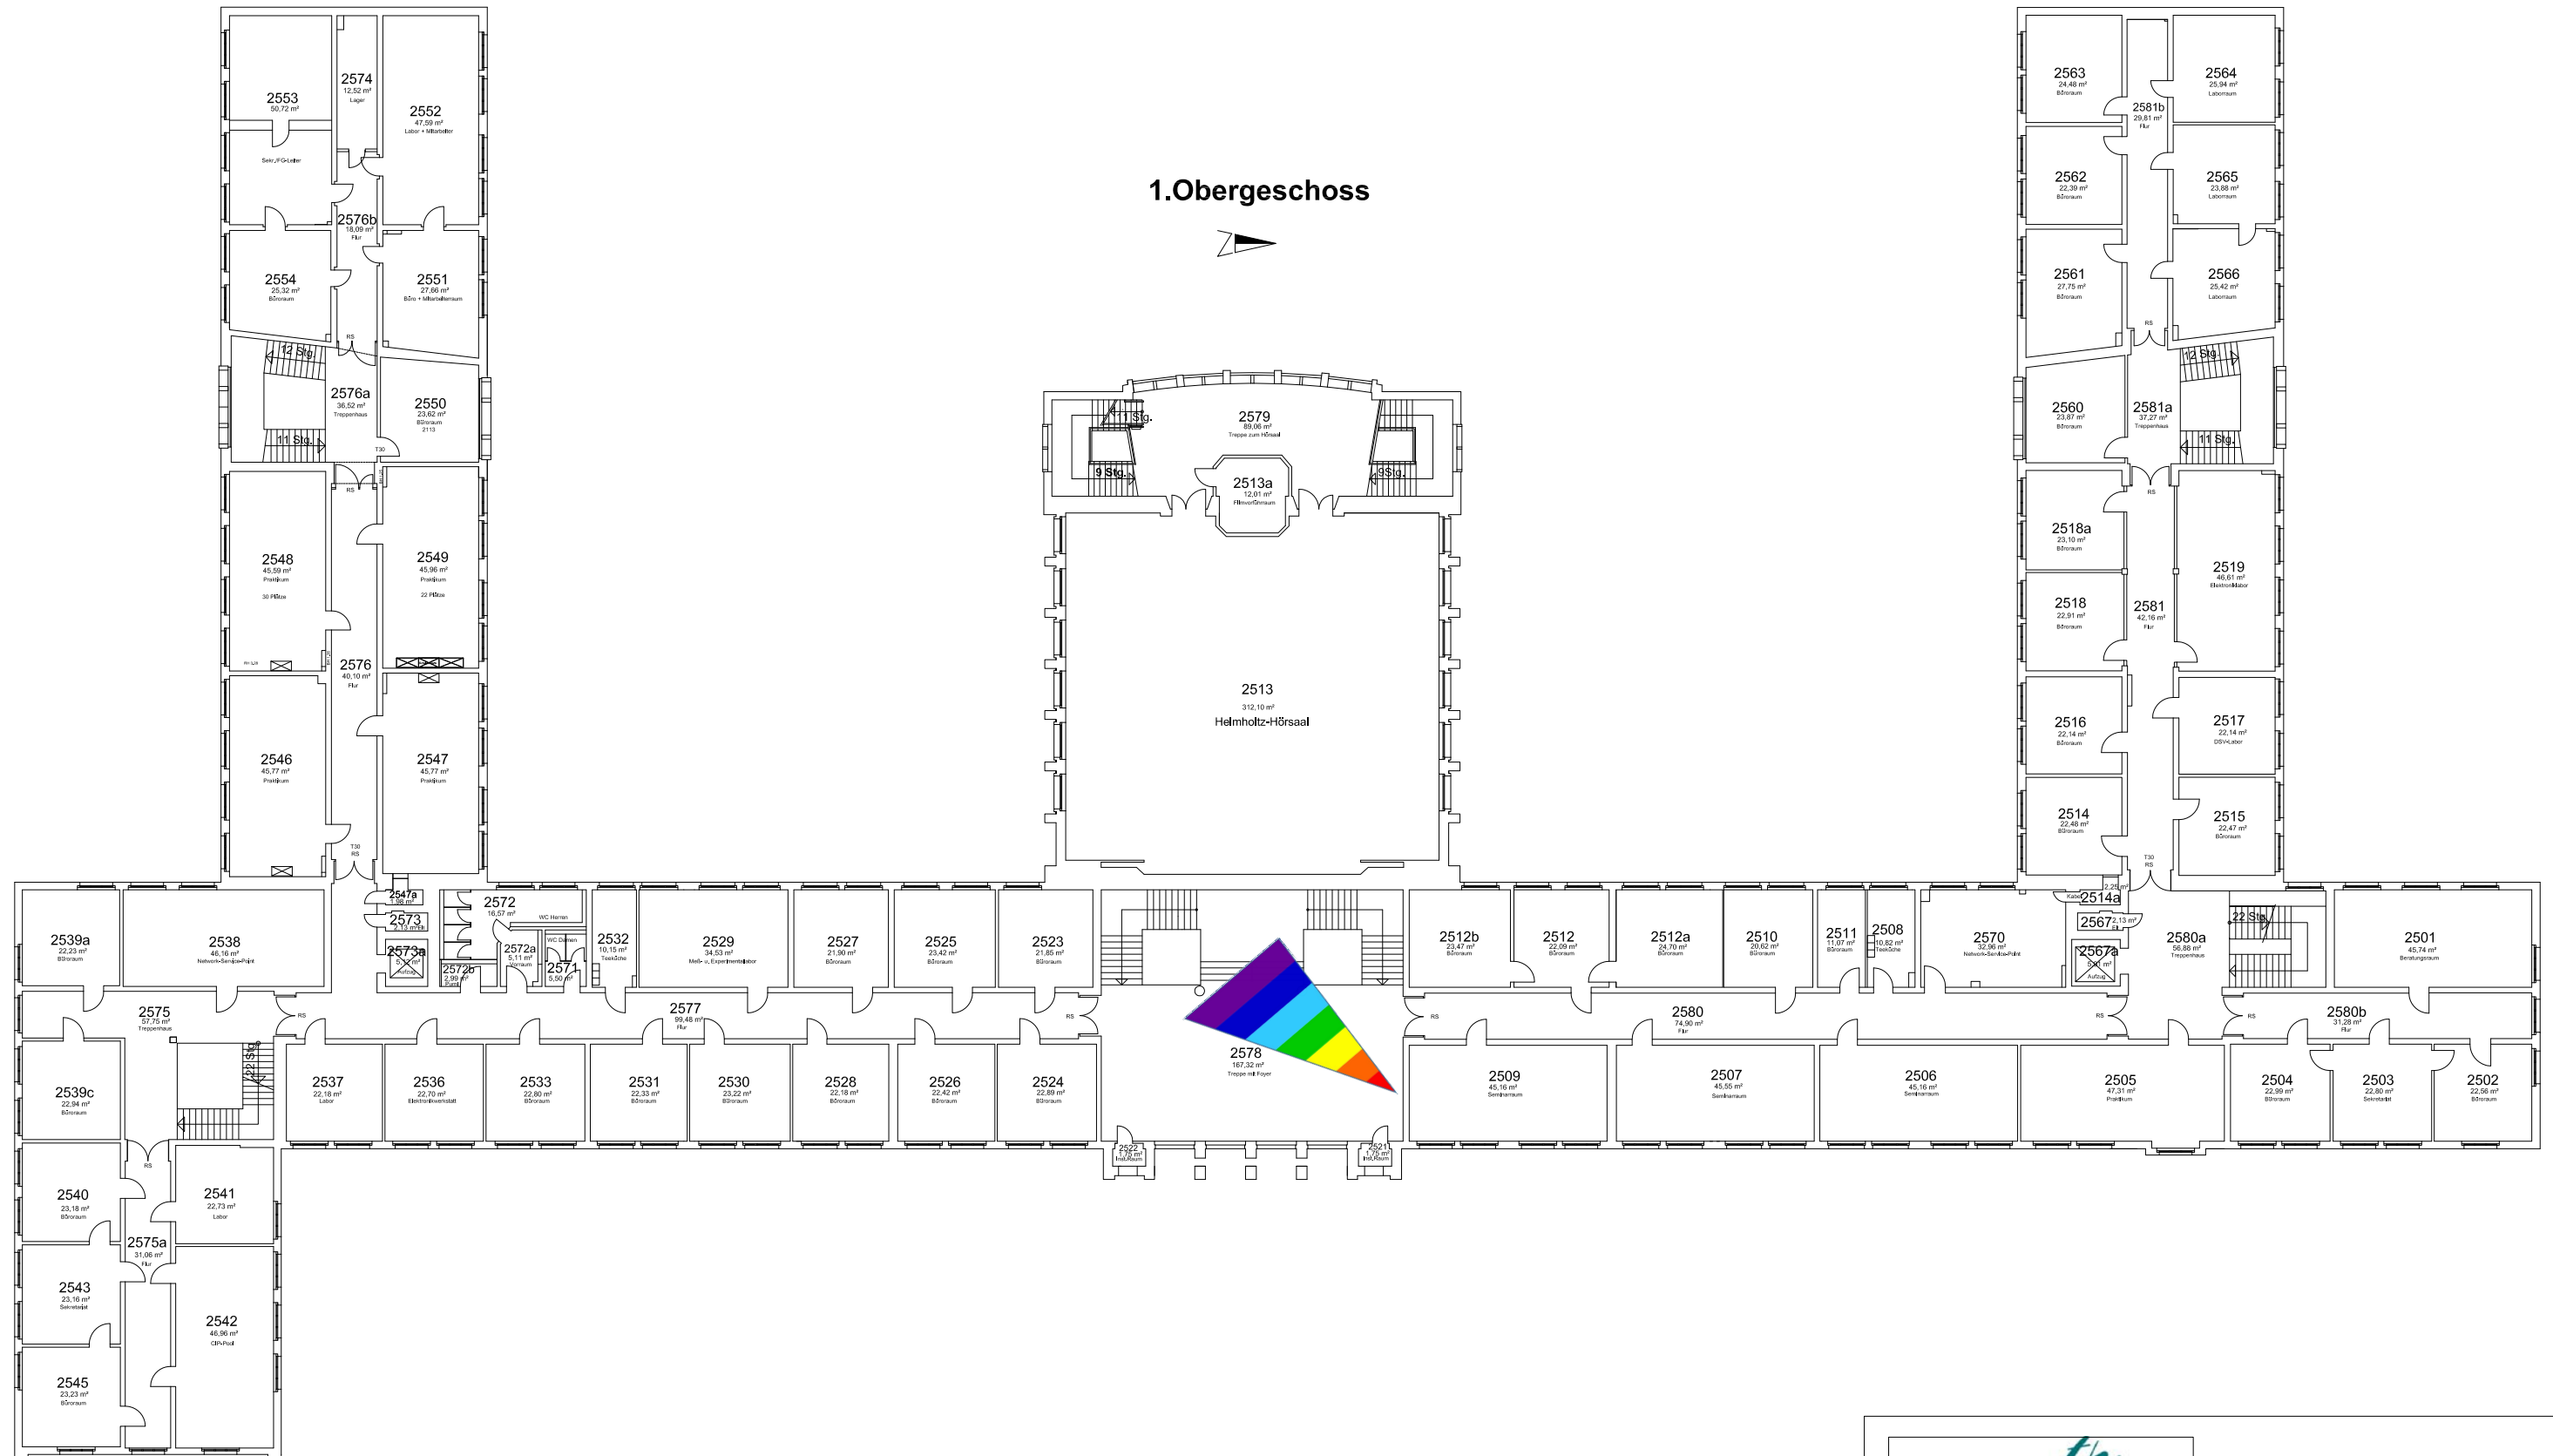

**TECHNISCHE UNIVERSITÄT
ILMENAU**

Gebäudeatlas

Dezernat Gebäude und Technik
Gebäude: 1111 Helmholtzbau
 Helmholtzplatz 2
 98 693 Ilmenau
 Geschöß: 1. Obergeschoss
 Gebäudeatlas-Bl.-Nr.

Änderungen		
Nr.	Datum	Bearbeiter
	05.02.2015	Pfian

0 1
0 0 3

M angepasst