


Westflügel

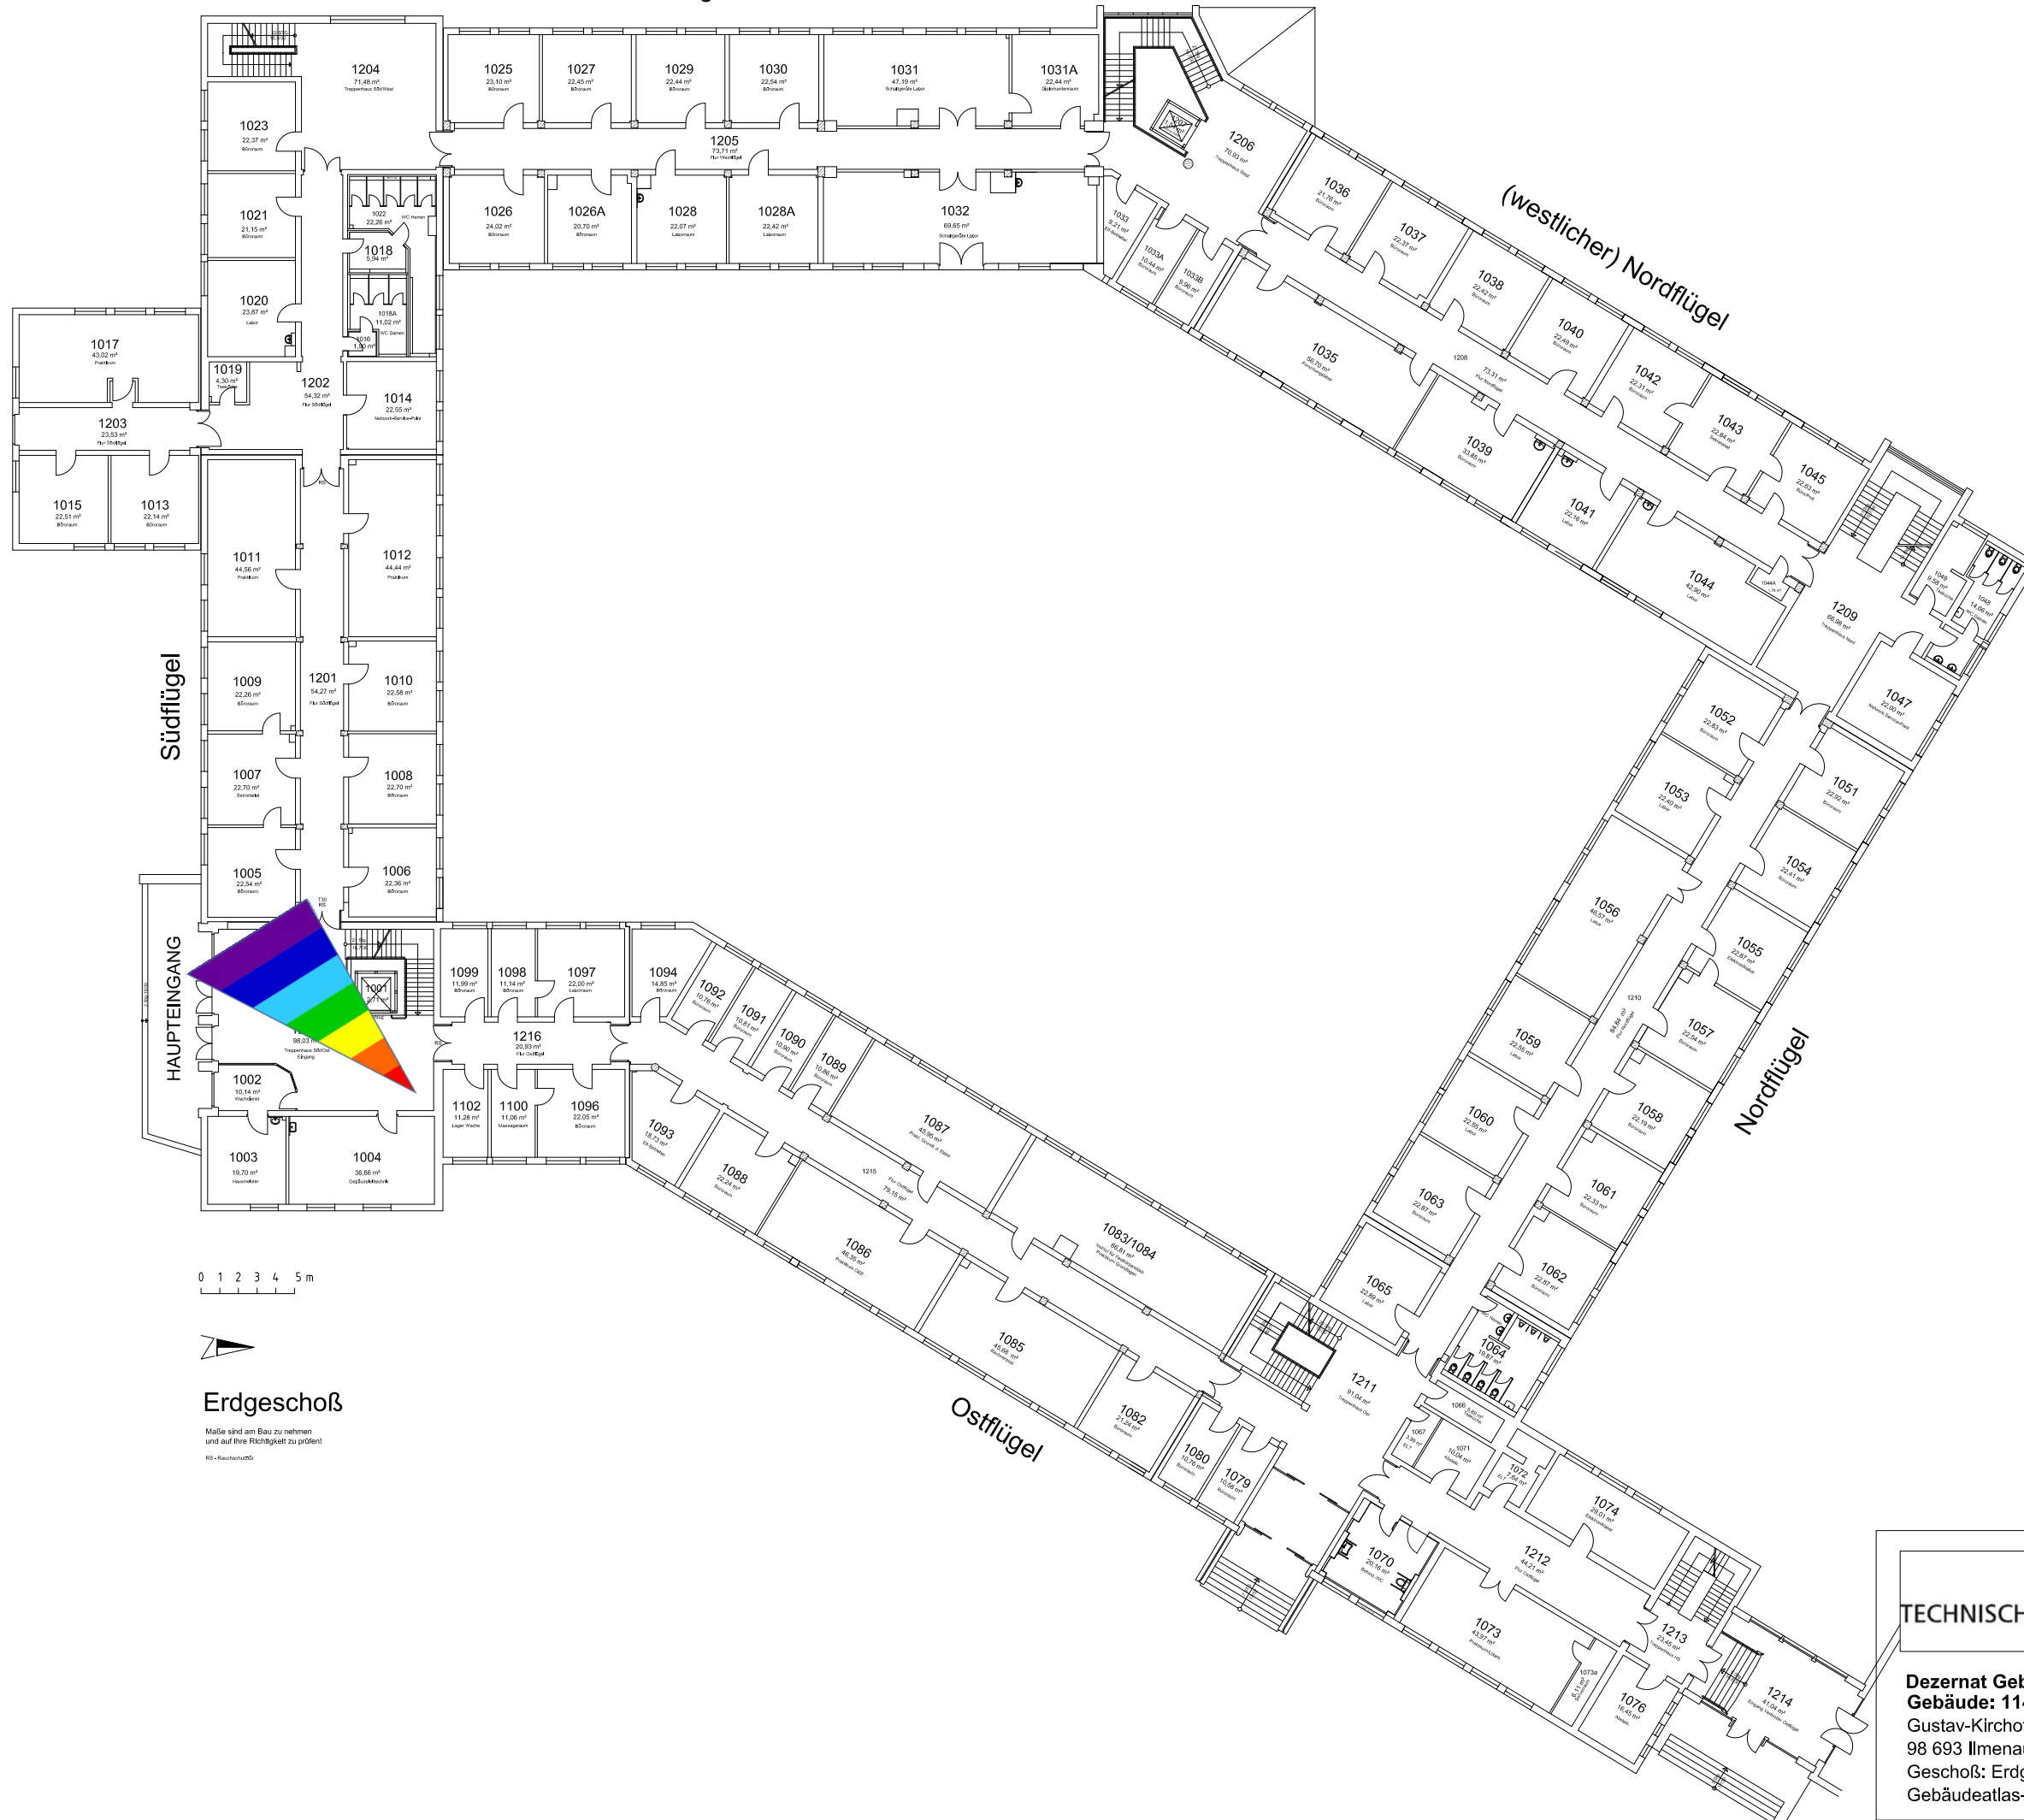


0 1 2 3 4 5 m



Erdgeschoß

Masse sind am Bau zu nehmen und auf ihre Richtigkeit zu prüfen!
MS - Nachzustufe



**TECHNISCHE UNIVERSITÄT
ILMENAU**

Gebäudeatlas

| Änderungen | | |
|------------|------------|------------|
| Nr. | Datum | Bearbeiter |
| | 18.12.2015 | Pfärr |

Dezernat Gebäude und Technik
Gebäude: 1141 Kirchhoffbau
 Gustav-Kirchoff-Str. 1
 98 693 Ilmenau
 Geschoß: Erdgeschoss
 Gebäudeatlas-BI.-Nr. 00 002

M angepasst A 3