



Anbau - Labore / Lichttechnik

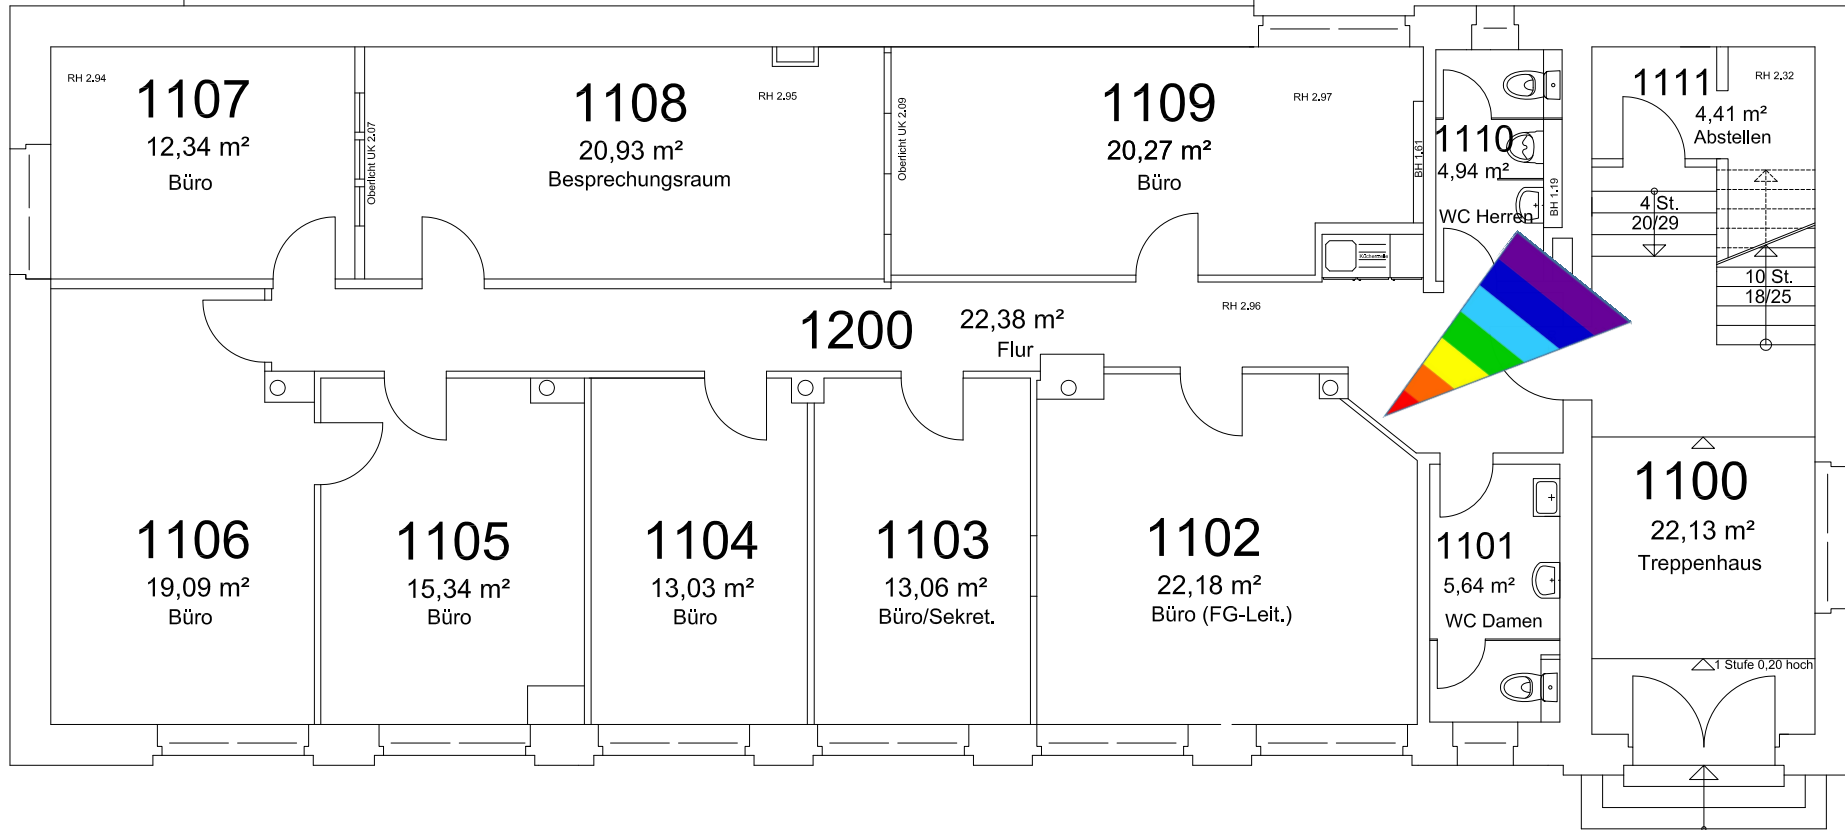

Erdgeschoss

 TECHNISCHE UNIVERSITÄT ILMENAU		Gebäudeatlas										
Dezernat Gebäude und Technik Gebäude: 2211 Helios Prof.-Schmidt-Strasse 26 98 693 Ilmenau Geschoß: Erdgeschoss Gebäudeatlas-BI.-Nr.												
		0 0 0 0 2										
		M 1:100										
		Änderungen <table border="1"> <tr> <th>Nr.</th> <th>Datum</th> <th>Bearbeiter</th> </tr> <tr> <td></td> <td>11.07.2012</td> <td></td> </tr> <tr> <td></td> <td></td> <td>Plan</td> </tr> </table>		Nr.	Datum	Bearbeiter		11.07.2012				Plan
Nr.	Datum	Bearbeiter										
	11.07.2012											
		Plan										