


Reinraum



Labor

Bürobereich

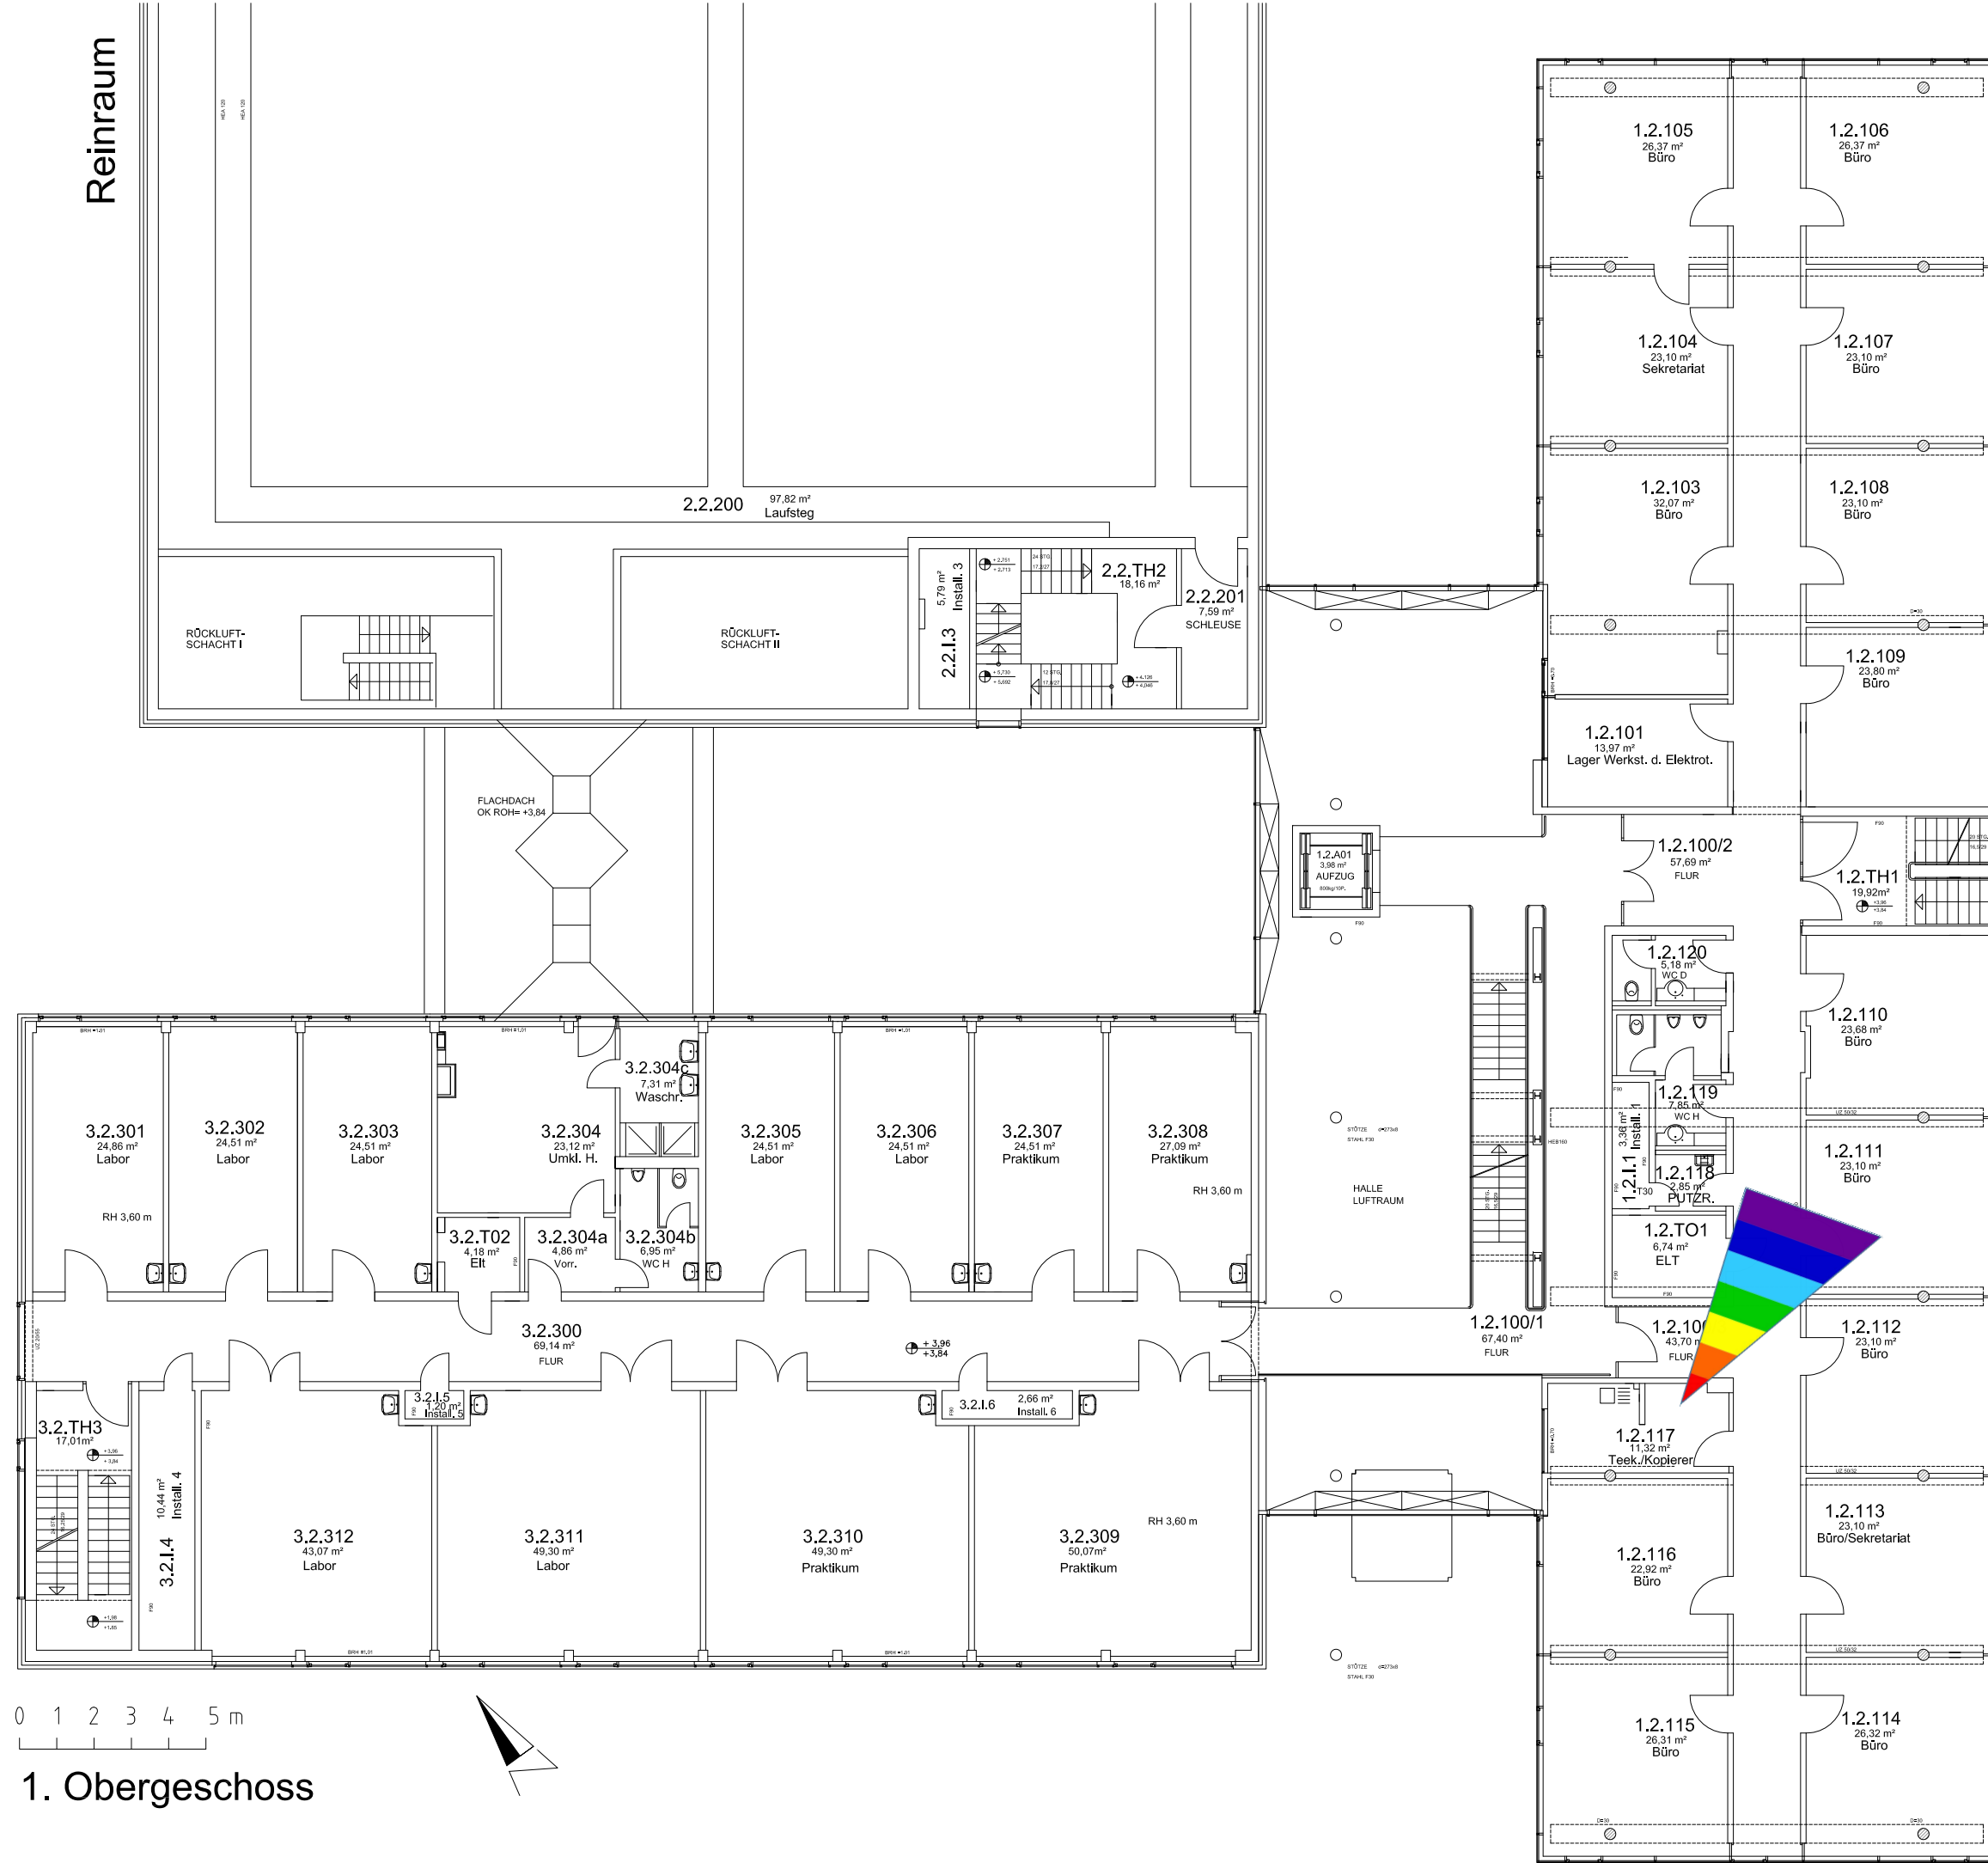

0 1 2 3 4 5 m

1. Obergeschoss

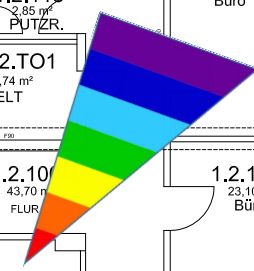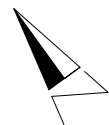

TECHNISCHE UNIVERSITÄT ILMENAU

Dezernat Gebäude und Technk
 Gebäude: 9091 Meltnerbau
 Gustav-Kirchhöf-Str. 5
 98 693 Ilmenau
 Geschöß: Auszug 1.Obergeschoss
 Gebäudeatlas-BI.-Nr.

Gebäudeatlas

Änderungen	
Nr.	Datum
	31.03.2015

Bearbeiter: Pitan

0 2
0 0 3

M angep.